
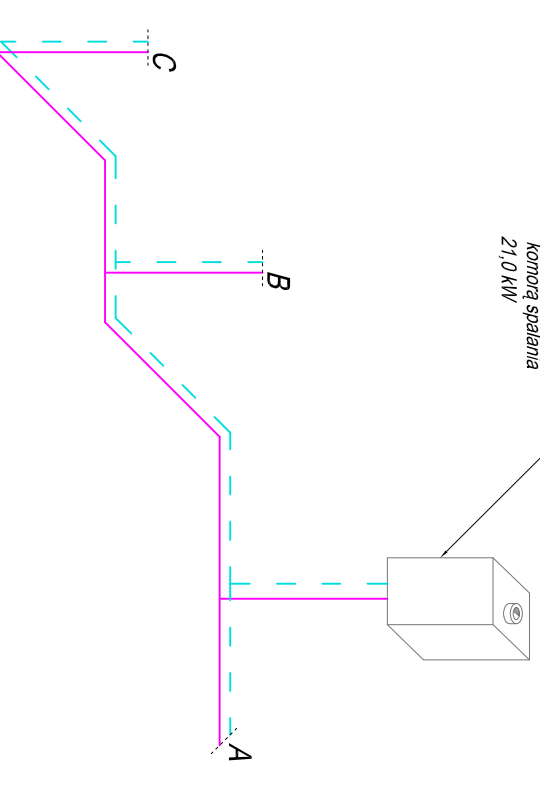


LEGENDA

- zasilanie
- powrót

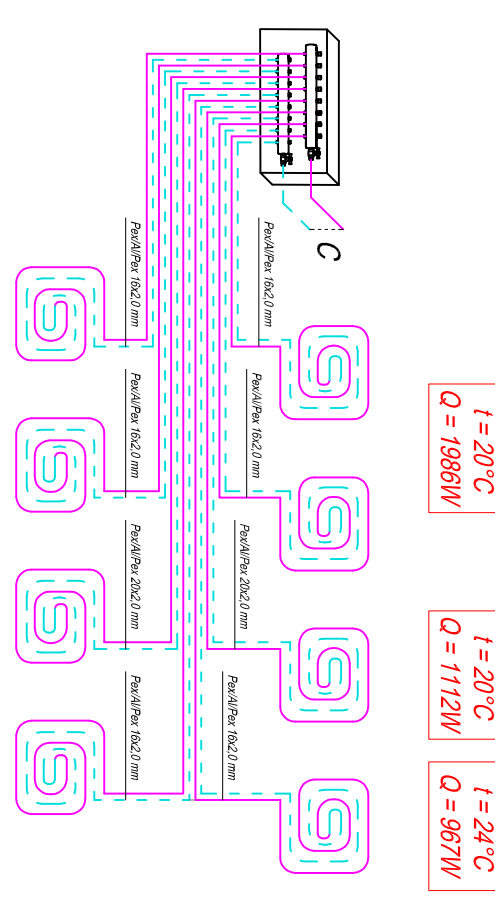

BIURO PROJEKTOWE FIRMA "KOWALEWSKI" ul. Wojska Polskiego 26, 63 - 900 Rawicz tel.: 65 545 44 98; kom.: 605 345 588; e-mail: kowproj@o2.pl		PRZEBUDOWA ZE ZMIANĄ SPOSOBU UŻYTKOWANIA LOKALU USŁUGOWEGO NA ŻŁOBEK		
RYSUNEK LOKALIZACJA	Rozwinięcie instalacji grzewczej jednostka ewidencyjna: Rawicz obręb ewidencyjny: Rawicz działka nr: 1955/2	SKALA 1 : 50	DATA 05.2019.	NR RYS. 5S
Projektant Asystent	Bogdan Kowalewski Dawid Otworowski	architektura/ konstrukcja spec	951/87/Lo	sispod STRONA

Projektant	Bogdan Kowalewski	architektura/ konstrukcja	951/87/Lo	sispod
Asystent	Dawid Otworowski	spec		