


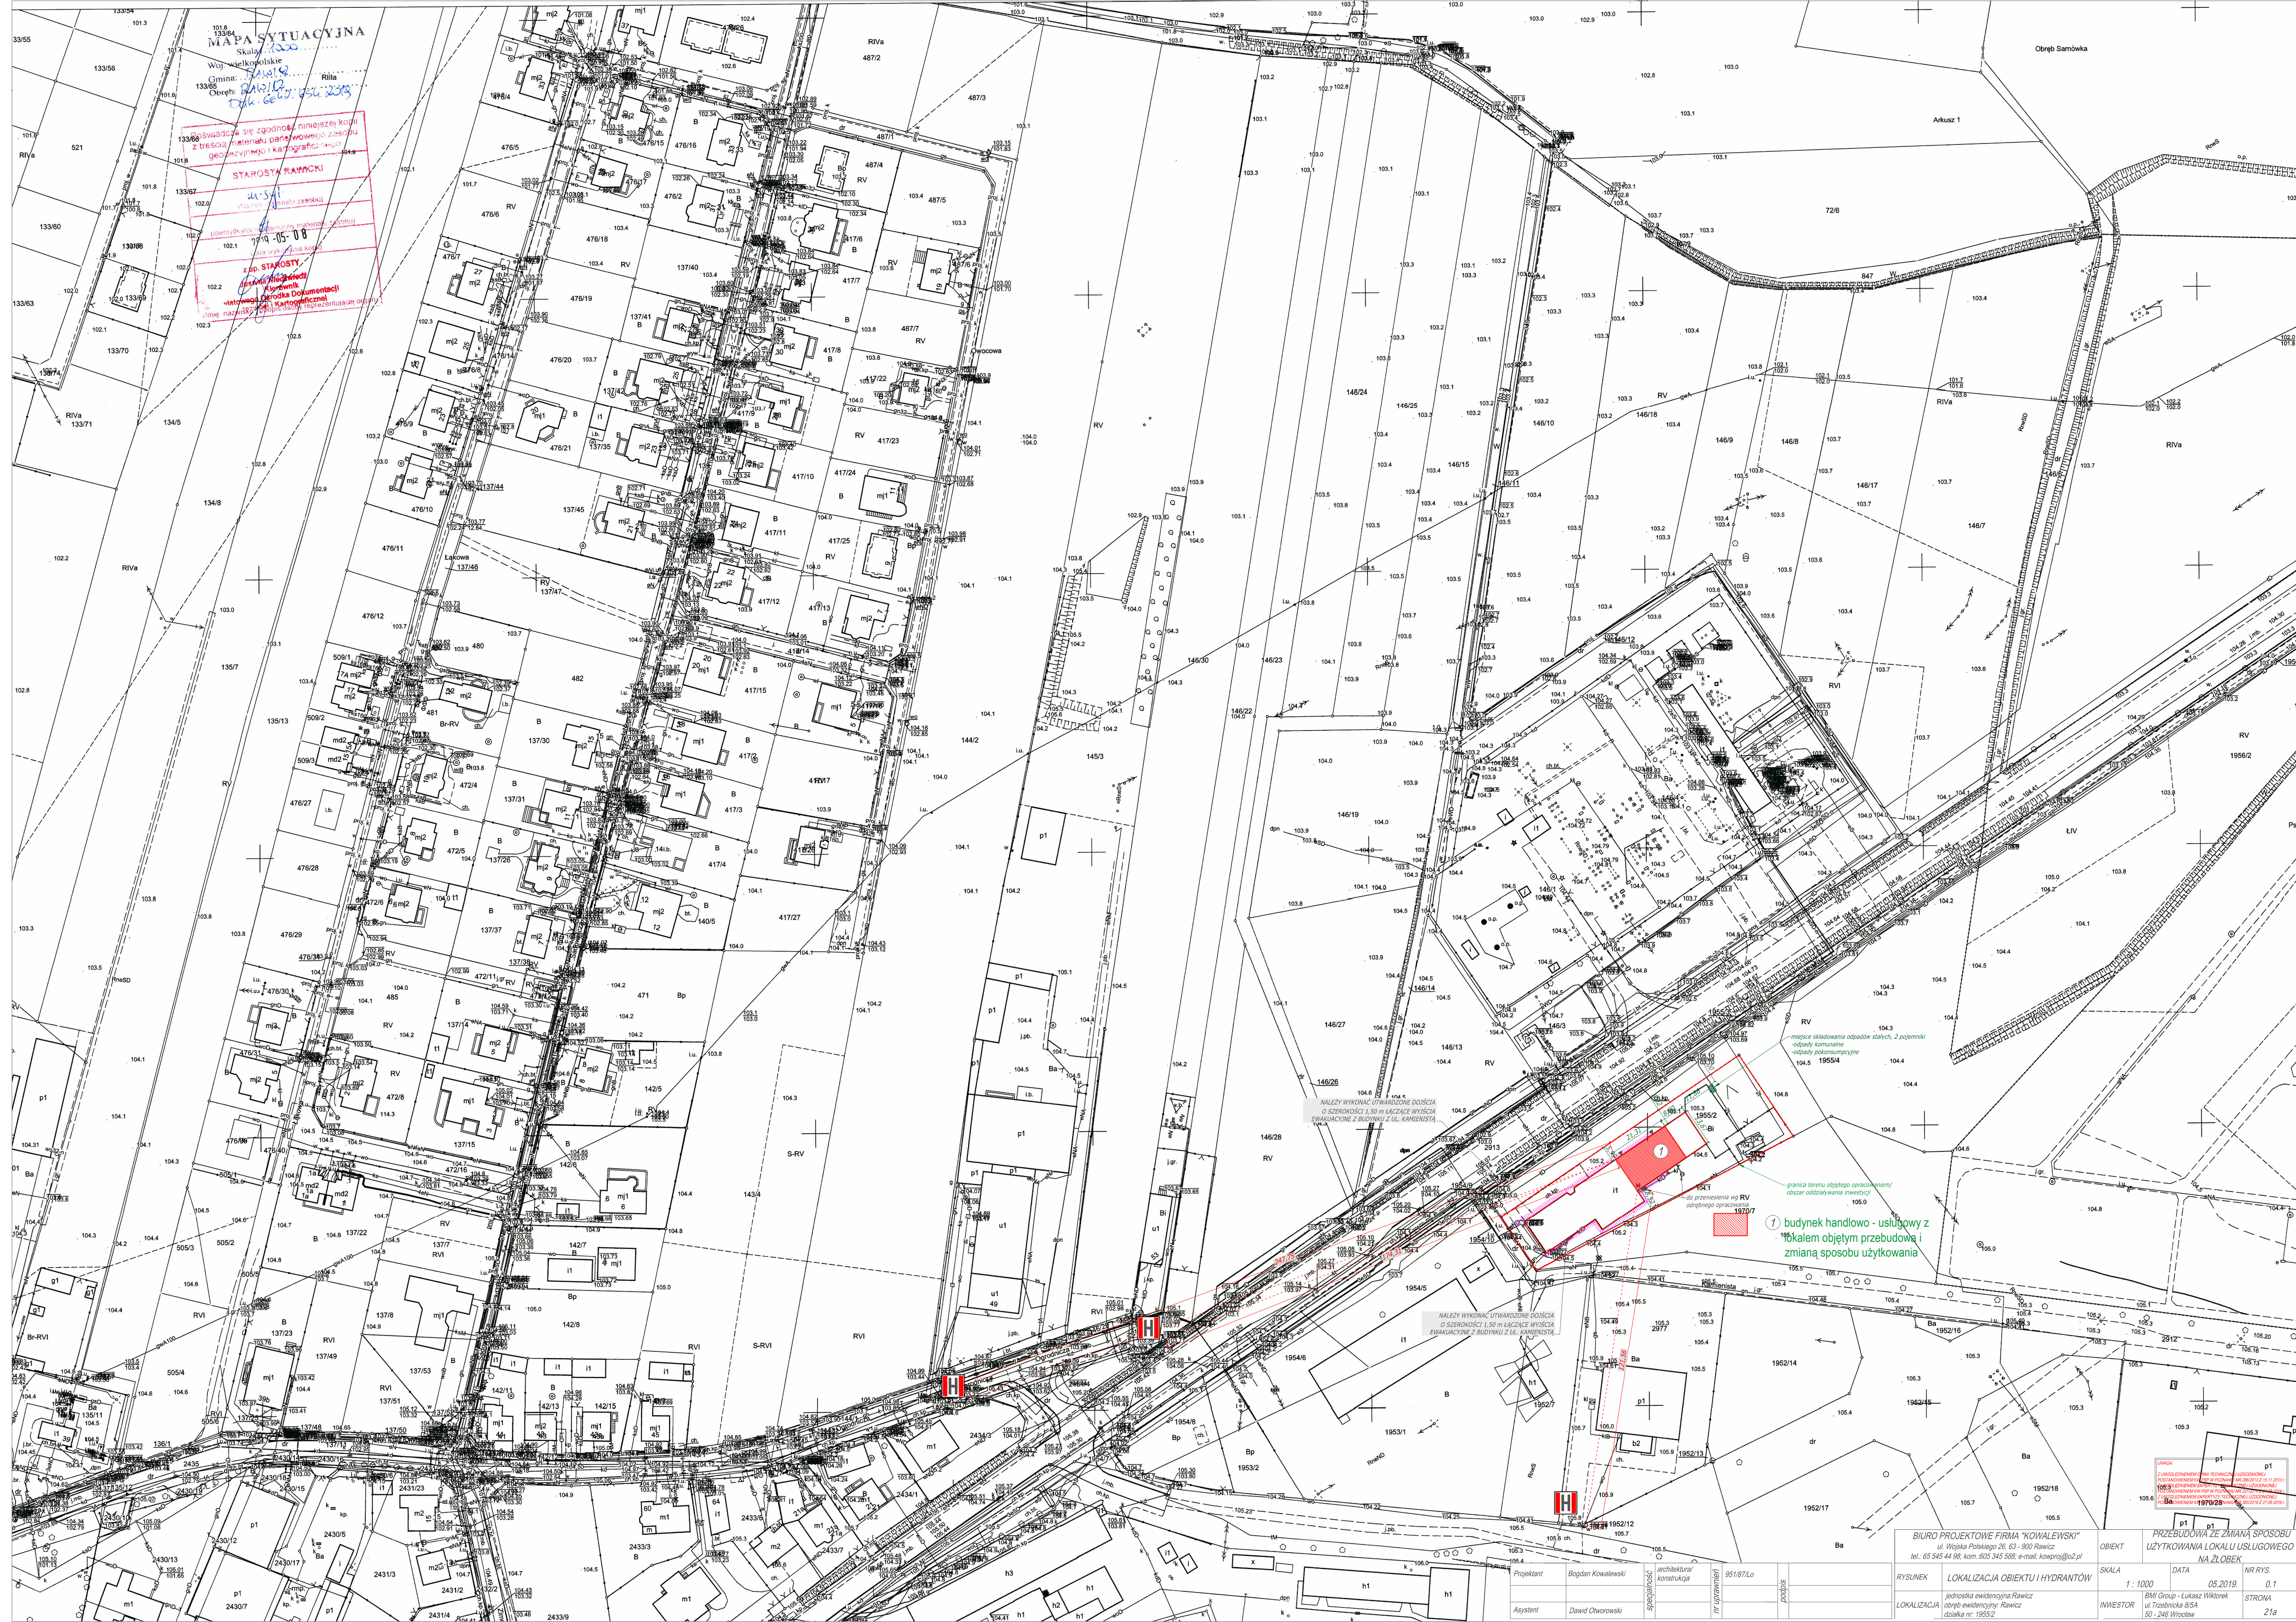

BIURO PROJEKTOWE FIRMA "KOWALEWSKI" ul. Wysoka Polska 26, 63 - 900 Rawicz tel.: 65 545 44 98; kom. 605 345 588; e-mail: kowprojo2@p1				PRZEBUDOWA ZE ZMIANĄ SPOSOBU UŻYTKOWANIA LOKALU USŁUGOWEGO NA ŻŁOBEK			
RY/SUNEK	LOKALIZACJA	SKALA	DATA	NR RYS.	INWESTOR	STRONA	
LOKALIZACJA	jednostka ewidencyjna: Rawicz obręb ewidencyjny: Rawicz działka nr: 145/12	1 : 1000	05.2019.	0.1	BMI Group - Lukasz Wiktor ul. Trzebnicka 85A 50 - 240 Wrocław	21a	