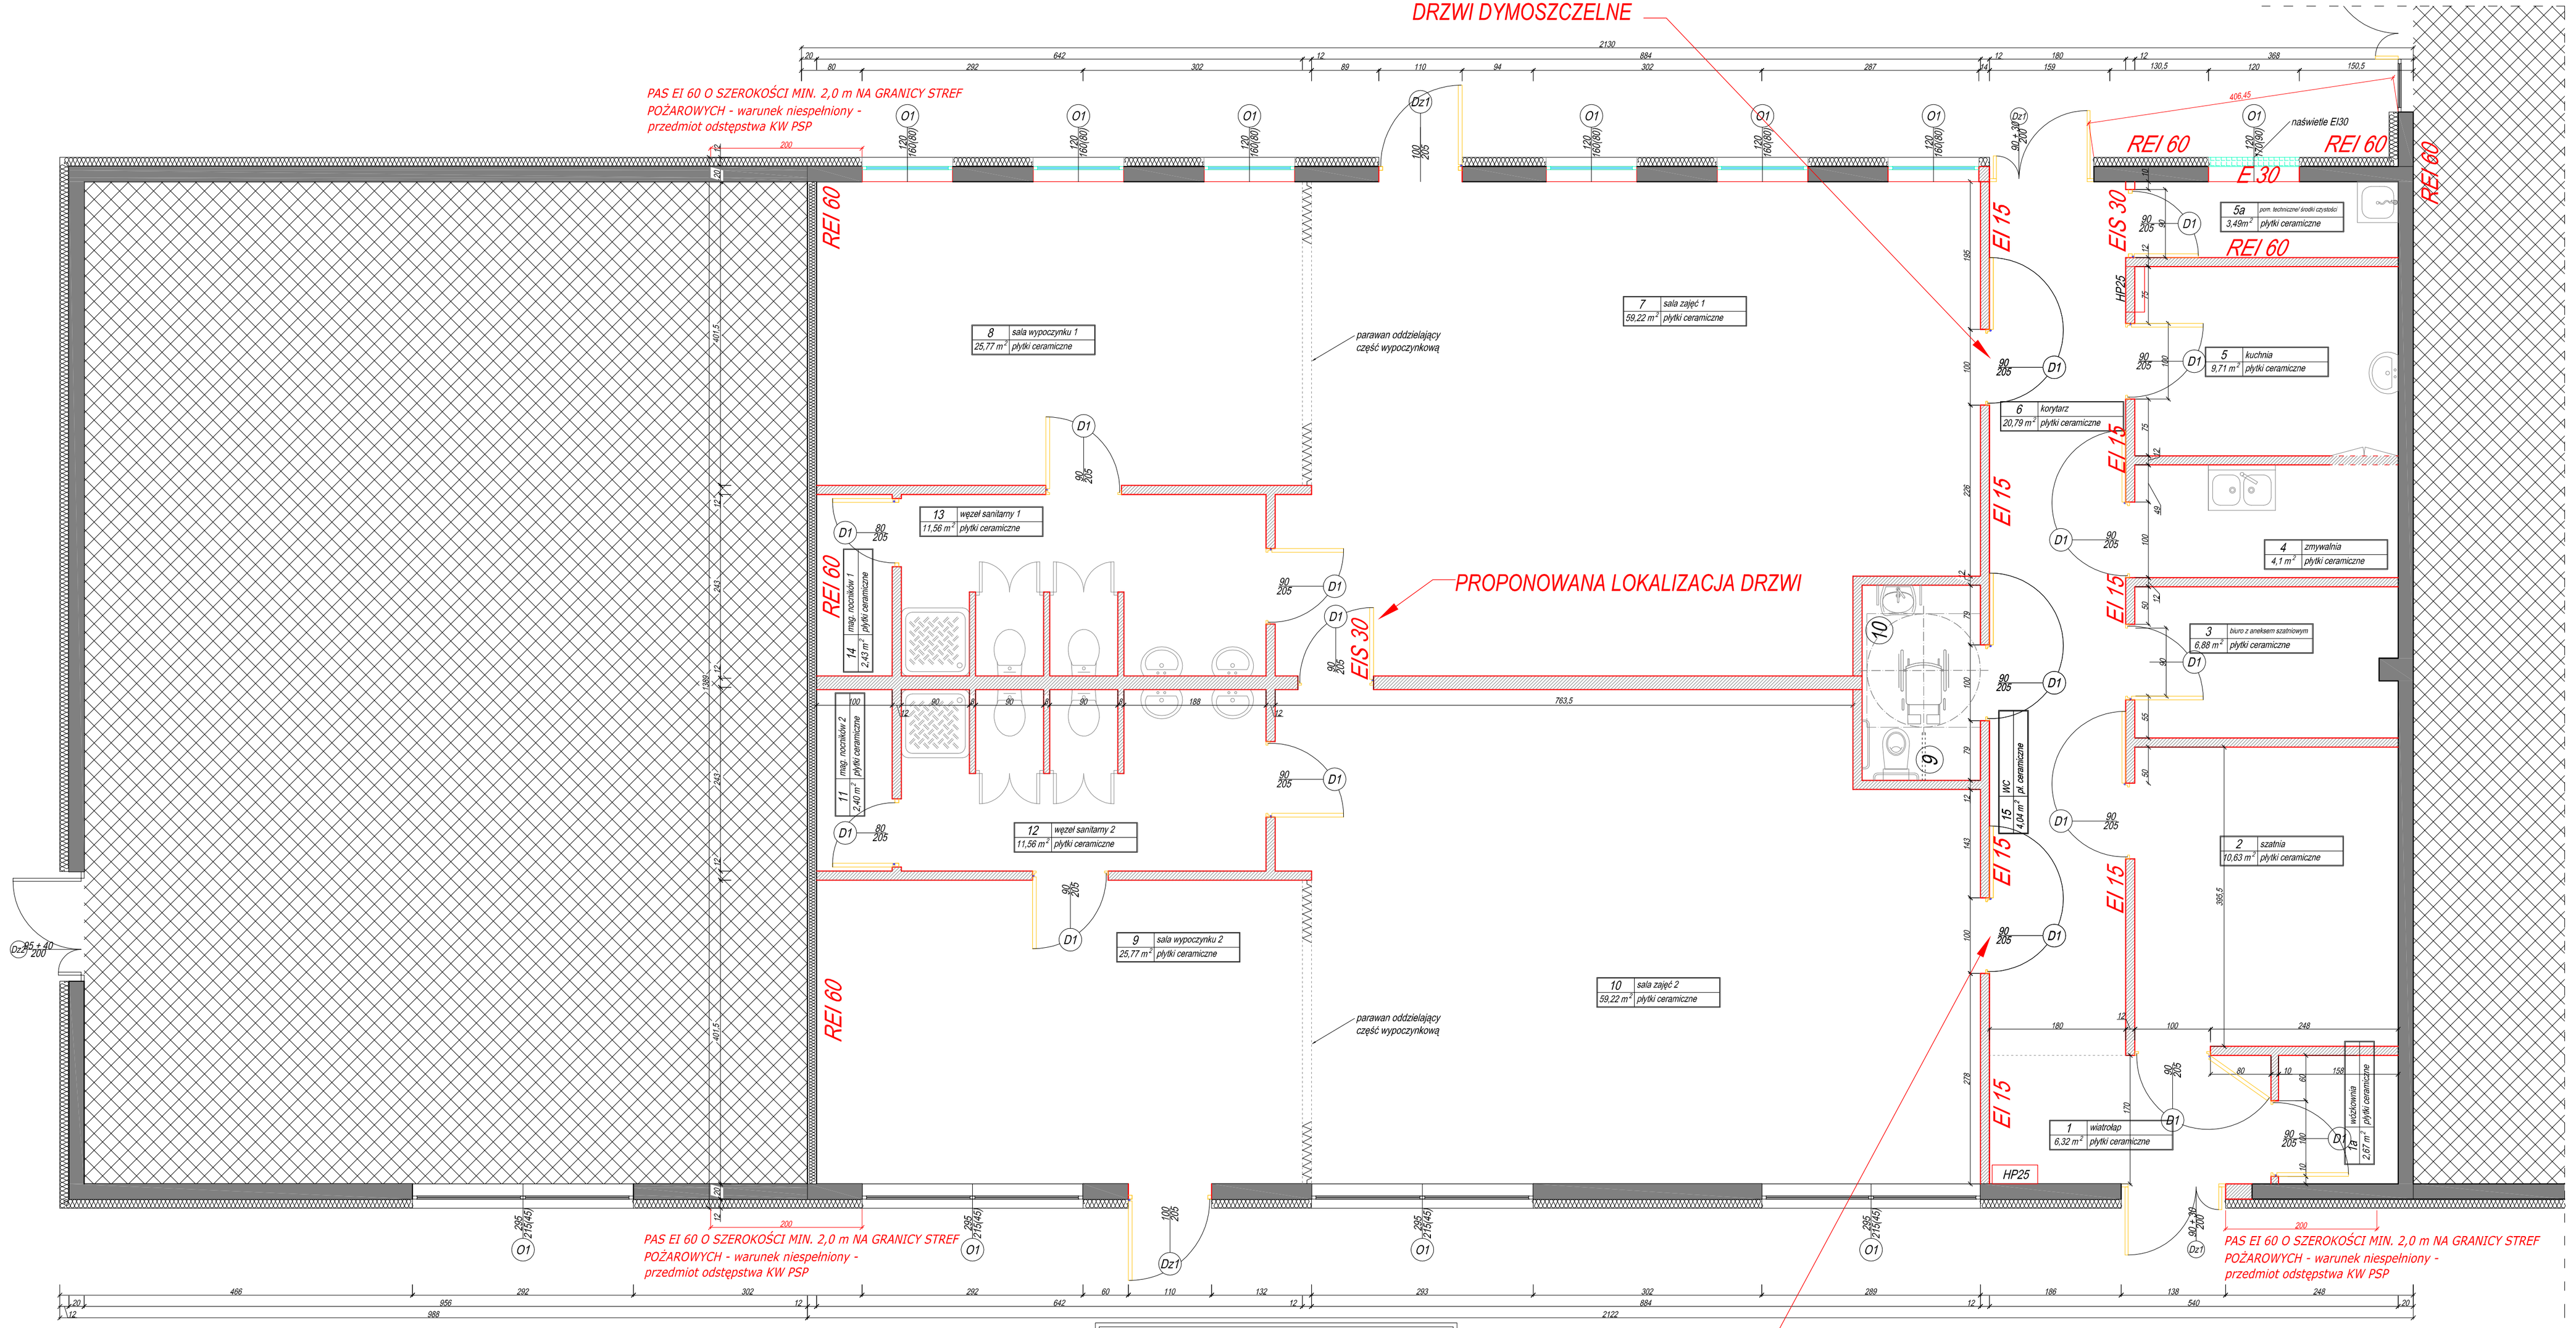

UWAGA:

Z UWZGLĘDNIENIEM OPINII TECHNICZNEJ UZGODNIONEJ POSTANOWIENIEM KW PSP W POZNANIU NR 286/2013 Z 15.11.2013 r.
Z UWZGLĘDNIENIEM EKPERTYZY TECHNICZNEJ UZGODNIONEJ POSTANOWIENIEM KW PSP W POZNANIU NR 227/2014 Z 27.08.2014 r.
Z UWZGLĘDNIENIEM EKPERTYZY TECHNICZNEJ UZGODNIONEJ POSTANOWIENIEM KW PSP W POZNANIU NR 365/2019 Z 27.09.2019 r.

Projektant	Bogdan Kowalewski	specjalność:	architektura/ konstrukcja	nr uprawnień	951/87/Lo
Asystent	Dawid Otworowski				

podpis

BIURO PROJEKTOWE FIRMA "KOWALEWSKI"
ul. Wojska Polskiego 26, 63 - 900 Rawicz
tel.: 65 545 44 98; kom.:605 345 588; e-mail: kowproj@o2.pl

OBIEKT: PRZEBUDOWA ZE ZMIANĄ SPOSOBU UŻYTKOWANIA LOKALU USŁUGOWEGO NA ŻŁOBEK

RYSUNEK	RZUT PARTERU - stan docelowy	SKALA 1 : 50	DATA 07.2019.
LOKALIZACJA	jednostka ewidencyjna:Rawicz obręb ewidencyjny: Rawicz działka nr: 1955/2	INWESTOR	BMI Group - Łukasz Wiktorek ul. Trzebnicka 8/5A 50 - 246 Wrocław

NR RYS. 3

STRONA 26