


sąsiedni lokal usługowy

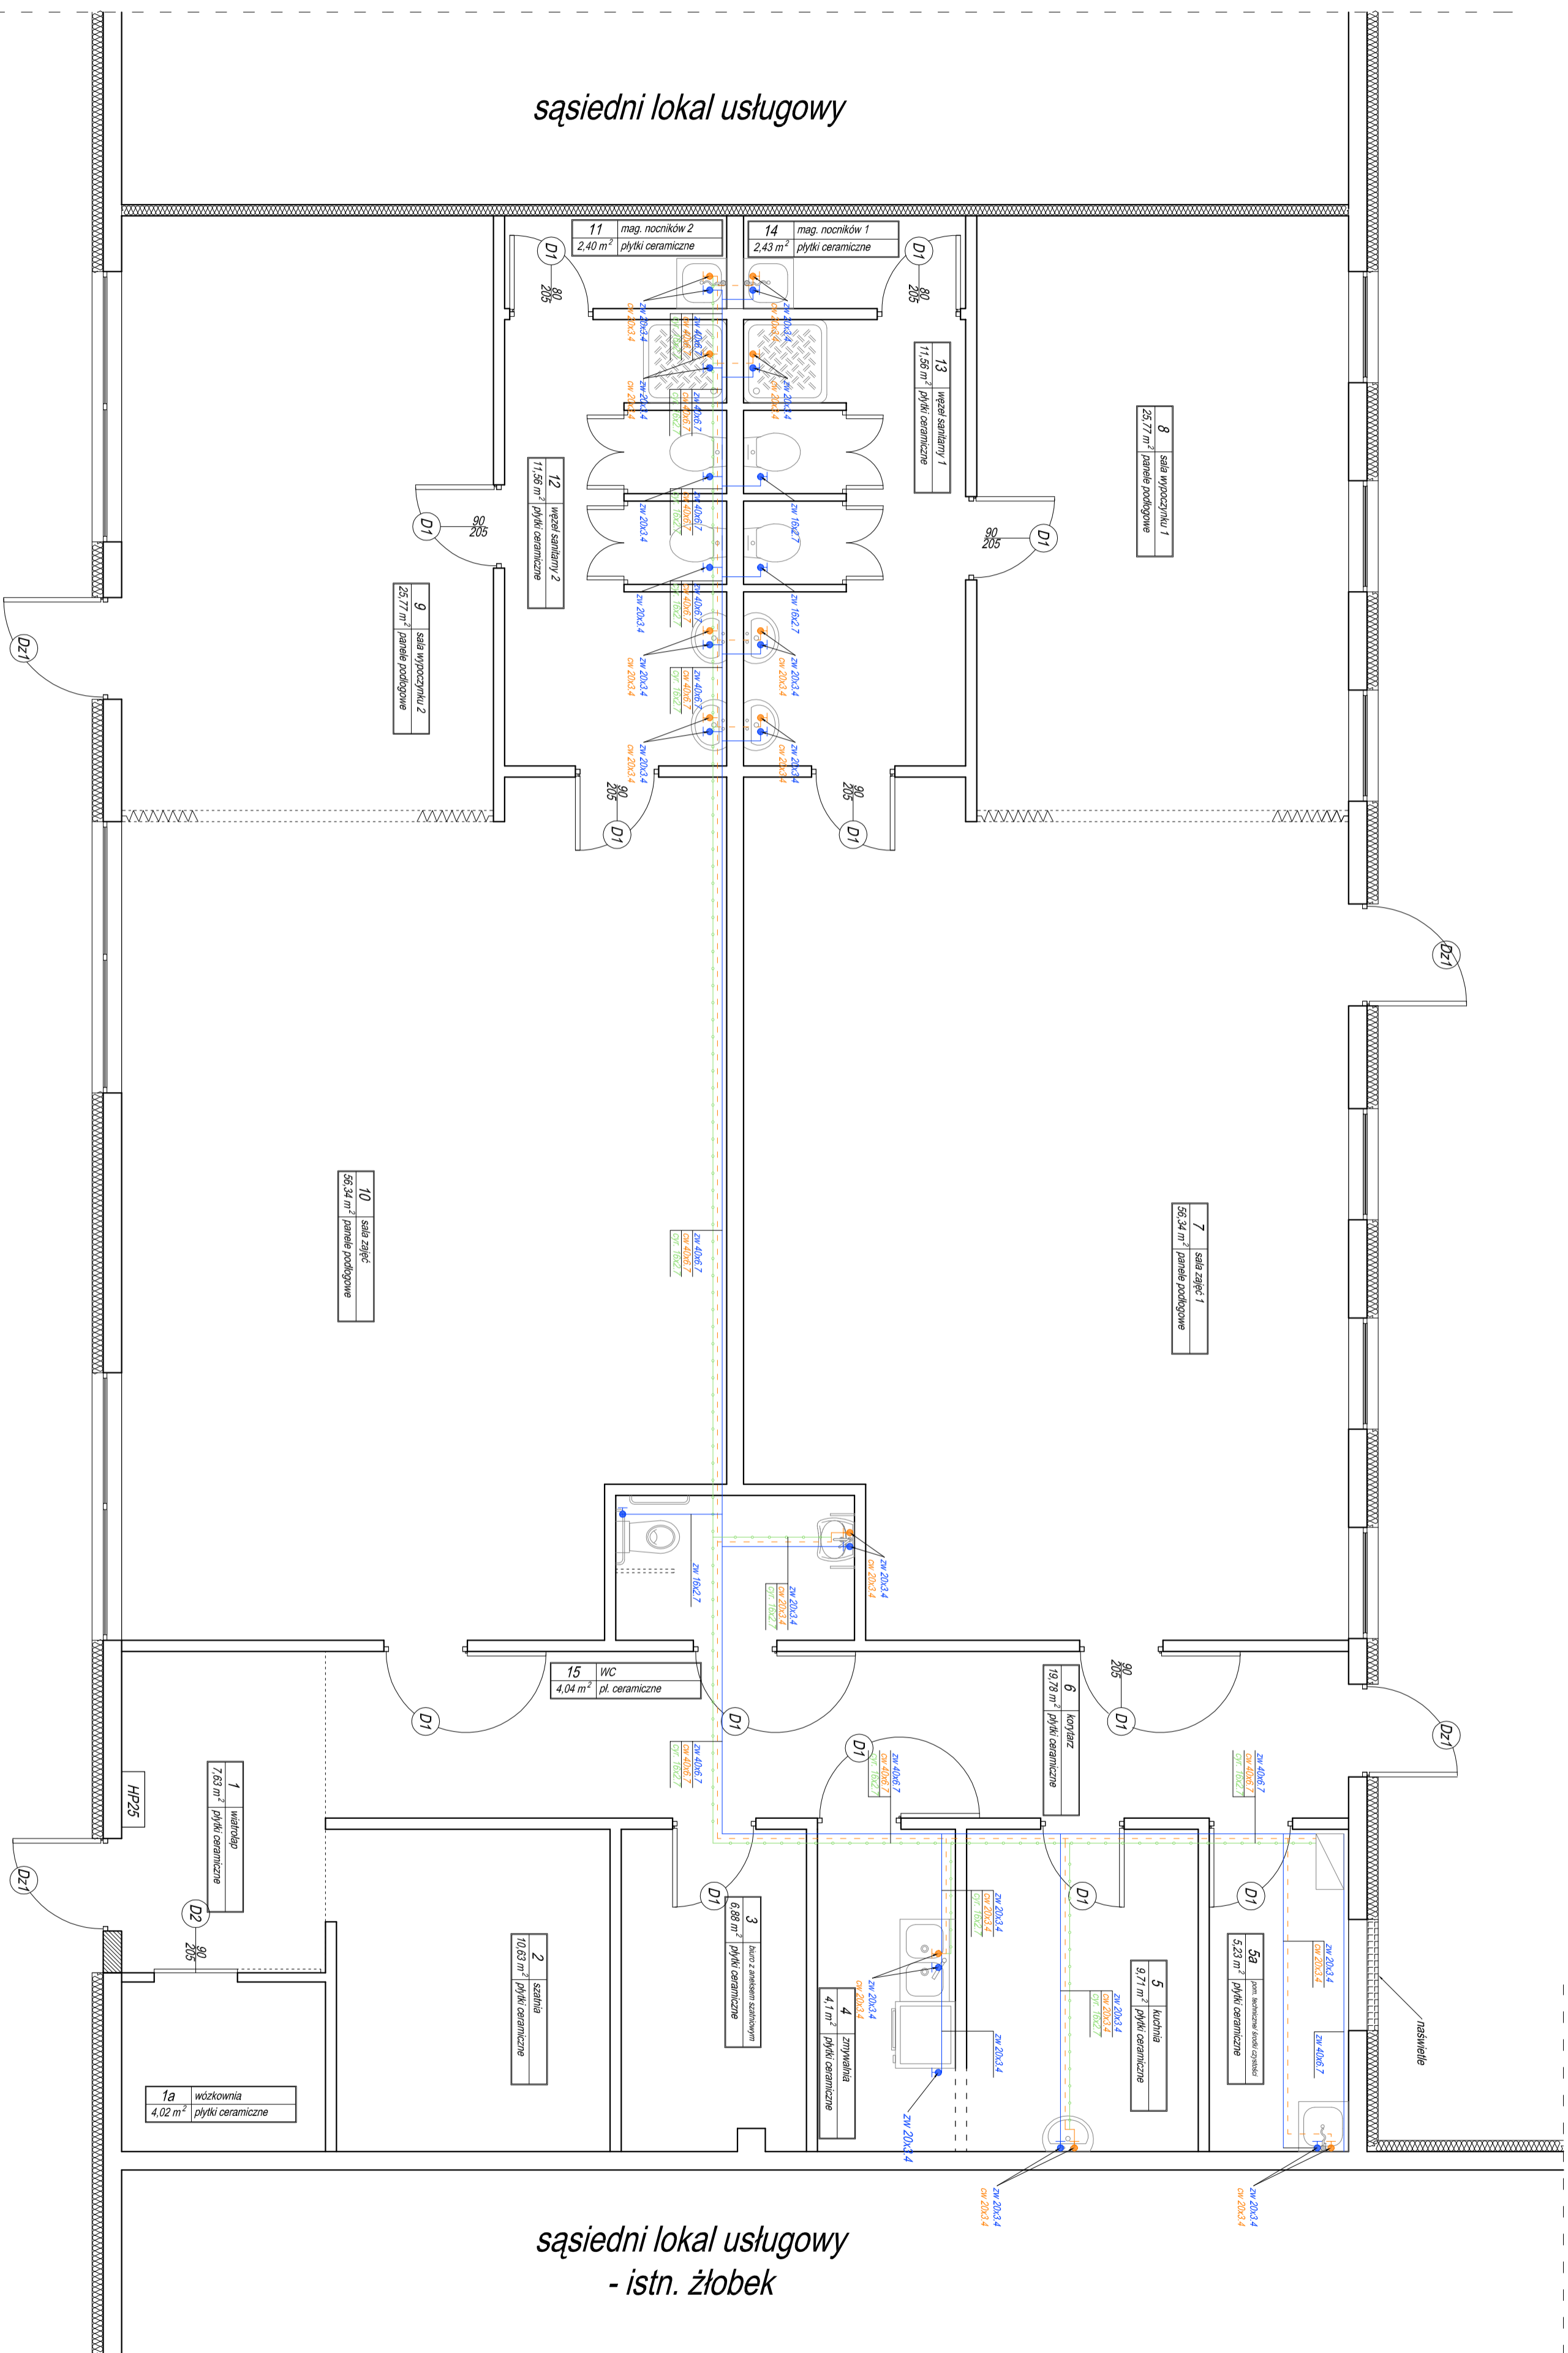

sąsiedni lokal usługowy  
- istn. żłobek

**LEGENDA**  
Rury wewnętrzne budynku PP-R Stabli PN20

- ZW - zimna woda -
- CW - ciepła woda -
- CWC - cyrkulacja -

|              |                          |
|--------------|--------------------------|
| Projektant   | Bogdan Kowalewski        |
| Asystent     | David Okonowski          |
| specjalność  | architekci / konstrukcja |
| nr uprawnień | 951/871/0                |
| podpis       |                          |

|  |   |
|--|---|
| <b>BIURO PROJEKTOWE FIRMA KOWALEWSKI</b><br>ul. Wojska Polskiego 26, 63-900 Rawicz<br>tel.: 66 545 44 98; kom.: 505 345 588; e-mail: kowrog@2.pl | <b>PRZEBUDOWA ZE ZMIANĄ SPOSOBU UŻYTKOWANIA LOKALU USŁUGOWEGO NA ŻŁOBEK</b> |
| <b>RZUT PARTERU</b><br>jednostka ewidencyjna Rawicz<br>odp. ewidencyjny: Rawicz<br>dziśka nr: 1955Z  | <b>SKALA</b><br>1 : 50  |
| <b>INWESTOR</b><br>BIU Group - Łukasz Wilkonek<br>ul. Trzebnicka 8/5A<br>50-246 Wrocław  | <b>DATA</b><br>05.2019.   |
|  | <b>NR RYS.</b><br>1S  |
|  | <b>STRONA</b><br>1  |